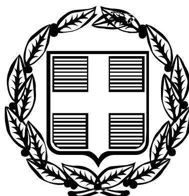



ΕΦΗΜΕΡΙΣ ΤΗΣ ΚΥΒΕΡΝΗΣΕΩΣ

ΤΗΣ ΕΛΛΗΝΙΚΗΣ ΔΗΜΟΚΡΑΤΙΑΣ

ΤΕΥΧΟΣ ΤΕΤΑΡΤΟ **Αρ. Φύλλου 1345**

8 Δεκεμβρίου 2005

ΠΕΡΙΕΧΟΜΕΝΑ

ΑΠΟΦΑΣΕΙΣ

ΑΠΟΦΑΣΕΙΣ

Αριθμ. 29/44499/ΠΣΚ/1343 (1)

Τροποποίηση σχεδίου πόλης με τον αποχαρακτηρισμό του χώρου Παιδικού Σταθμού στο Ο.Τ. 1066 που περικλείεται από τις οδούς Βρυούλων, Εφέσσου, Κανάρη και Ανδρούτσου του Δήμου Καλαμαριάς Ν. Θεσσαλονίκης.

Ο ΝΟΜΑΡΧΗΣ ΘΕΣΣΑΛΟΝΙΚΗΣ

Έχοντας υπόψη:

1. Τις διατάξεις των άρθρων 152, 153 και 154 του π.δ. 14/27.7.1999 «Κώδικας Βασικής Πολεοδομικής Νομοθεσίας» (ΦΕΚ 580/Δ'), όπως ισχύουν.

2. Τις διατάξεις του άρθρου 29 του ν. 2831/2000 (ΦΕΚ 140/Α΄), όπως αντικαταστάθηκαν με το άρθρο 10 του ν. 3044/2002 (ΦΕΚ 197/Α΄).

3. Τις διατάξεις του άρθρου 16 του ν. 2218/1994 «Ίδρυση Νομαρχιακής Αυτοδιοίκησης κλπ.» (ΦΕΚ 90/Α/1994), όπως τροποποιήθηκαν και συμπληρώθηκαν με το ν. 2242/1994 «Συμπλήρωση διατάξεων για τη Νομαρχιακή Αυτοδιοίκηση και άλλες διατάξεις» (ΦΕΚ 153/Α΄/1994), όπως και το άρθρο 63 του π.δ. 30/1996 « Κώδικας Νομαρχιακής Αυτοδιοίκησης» (ΦΕΚ 21/Α1).

4. Την υπ' αριθμ. 21/31.3.1995 απόφαση του Νομαρχιακού Συμβουλίου Θεσσαλονίκης «Οργανισμός Εσωτερικής Υπηρεσίας της Νομαρχιακής Αυτοδιοίκησης Θεσσαλονίκης» (ΦΕΚ 392/Β΄/11.4.1995) όπως ισχύει.

5. Την υπ' αριθμ. 2310/2004 απόφαση του Διοικητικού Πρωτοδικείου Θεσσαλονίκης.

6. Την υπ' αριθμ. 323/2005 απόφαση του Δημοτ. Συμβ. του Δήμου Καλαμαριάς.

7. Την με αρ. 127/4.10.2005 πράξη γνωμοδότησης του Συμβουλίου Χωροταξίας, Οικισμού και Περιβάλλοντος του Νομού Θεσσαλονίκης.

8. Τις διατάξεις του άρθρου 90 του «Κώδικα Νομοθεσίας για την Κυβέρνηση και τα Κυβερνητικά Όργανα», που κυρώθηκε με το άρθρο πρώτο του π.δ. 63/2005 (Α΄ 98) και τη διαπίστωση ότι από τις τυχόν κανονιστικού χαρακτήρα διατάξεις της παρούσας δεν προκαλείται δαπάνη σε βάρος του κρατικού προϋπολογισμού ή του οικείου Ο.Τ.Α.

9. Την υπ' αριθμ. 10/1803/25.1.2005 απόφαση Νομάρχη Θεσσαλονίκης με θέμα «Παροχή εξουσιοδότησης για υπογραφή εγγράφων «με εντολή Νομάρχη» από τον Αντινομάρχη Αβραμίδη Ευστάθιο», αποφασίζουμε:

Άρθρο 1

Εγκρίνεται η τροποποίηση του σχεδίου πόλης με τον αποχαρακτηρισμό του χώρου Παιδικού Σταθμού στο Ο.Τ. 1066 (Ο.Τ. 66 του διαγράμματος της διανομής), που περικλείεται από τις οδούς Βρυούλων, Εφέσσου, Κανάρη και Ανδρούτσου του Δήμου Καλαμαριάς, σύμφωνα με την υπ' αριθμ. 2310/2004 απόφαση του Διοικητικού Πρωτοδικείου Θεσσαλονίκης (Γ΄ Τμ. Τριμελ.), όπως η ρύθμιση αυτή φαίνεται στο συνημμένο στην παρούσα απόφαση και θεωρημένο από τον Διευθυντή της Διεύθυνσης Πολεοδομίας Ν. Θεσσαλονίκης πρωτότυπο χρωματισμένο διάγραμμα σε κλίμακα 1:500.


Άρθρο 2

Η ισχύς της απόφασης αυτής αρχίζει από τη δημοσίευσή της.

Η απόφαση αυτή και το ακριβές αντίγραφο του πρωτοτύπου διαγράμματος που τη συνοδεύει να δημοσιευθούν στην Εφημερίδα της Κυβερνήσεως.

Θεσσαλονίκη, 24 Οκτωβρίου 2005

Με εντολή Νομάρχη
Ο Αντινομάρχης
ΕΥΣΤΑΘΙΟΣ ΑΒΡΑΜΙΔΗΣ

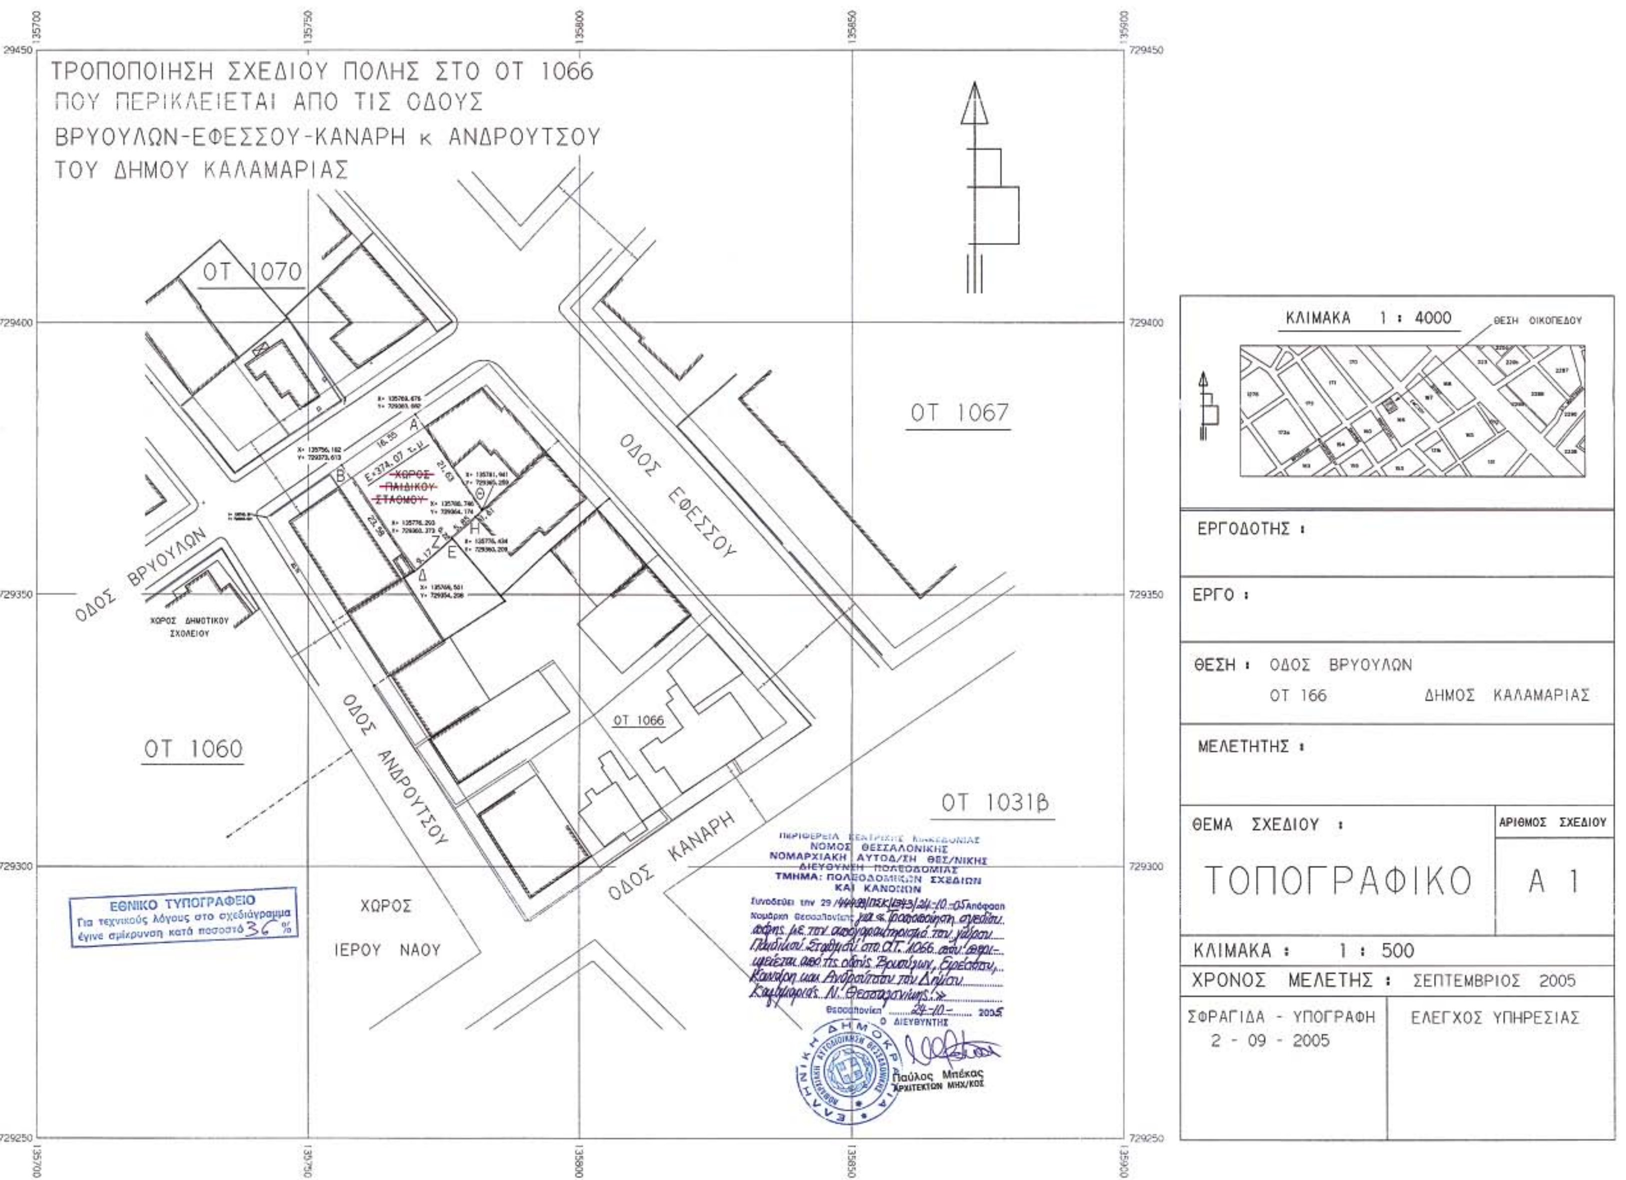
ΤΡΟΠΟΠΟΙΗΣΗ ΣΧΕΔΙΟΥ ΠΟΛΗΣ ΣΤΟ ΟΤ 1066
ΠΟΥ ΠΕΡΙΚΛΕΙΕΤΑΙ ΑΠΟ ΤΙΣ ΟΔΟΥΣ
ΒΡΥΟΥΛΩΝ-ΕΦΕΣΣΟΥ-ΚΑΝΑΡΗ κ ΑΝΔΡΟΥΤΣΟΥ
ΤΟΥ ΔΗΜΟΥ ΚΑΛΑΜΑΡΙΑΣ
ΟΤ 1070
ΟΤ 1067
ΟΔΟΣ ΕΦΕΣΣΟΥ
ΟΔΟΣ ΒΡΥΟΥΛΩΝ
ΧΩΡΟΣ ΔΗΜΟΤΙΚΟΥ ΣΧΟΛΕΙΟΥ
ΧΩΡΟΣ ΠΑΙΔΙΚΟΥ ΣΤΑΘΜΟΥ
ΟΤ 1066
ΟΤ 1060
ΟΔΟΣ ΑΝΔΡΟΥΤΣΟΥ
ΟΤ 1031β
ΟΔΟΣ ΚΑΝΑΡΗ
ΧΩΡΟΣ
ΙΕΡΟΥ ΝΑΟΥ
ΕΘΝΙΚΟ ΤΥΠΟΓΡΑΦΕΙΟ
Για τεχνικούς λόγους στο σχεδιάγραμμα έγινε σμίκρυνση κατά ποσοστό 36 %
ΠΕΡΙΦΕΡΕΙΑ ΚΕΝΤΡΙΚΗΣ ΜΑΚΕΔΟΝΙΑΣ
ΝΟΜΟΣ ΘΕΣΣΑΛΟΝΙΚΗΣ
ΝΟΜΑΡΧΙΑΚΗ ΑΥΤΟΔ/ΣΗ ΘΕΣ/ΝΙΚΗΣ
ΔΙΕΥΘΥΝΣΗ ΠΟΛΕΟΔΟΜΙΑΣ
ΤΜΗΜΑ: ΠΟΛΕΟΔΟΜΙΚΩΝ ΣΧΕΔΙΩΝ ΚΑΙ ΚΑΝΟΝΩΝ
Θεσσαλονίκη 24-10-2005
Ο ΔΙΕΥΘΥΝΤΗΣ
Παύλος Μπέκας
ΑΡΧΙΤΕΚΤΩΝ ΜΗΧ/ΚΟΣ
ΚΛΙΜΑΚΑ 1 : 4000
ΘΕΣΗ ΟΙΚΟΠΕΔΟΥ
ΕΡΓΟΔΟΤΗΣ :
ΕΡΓΟ :
ΘΕΣΗ : ΟΔΟΣ ΒΡΥΟΥΛΩΝ
ΟΤ 166
ΔΗΜΟΣ ΚΑΛΑΜΑΡΙΑΣ
ΜΕΛΕΤΗΤΗΣ :
ΘΕΜΑ ΣΧΕΔΙΟΥ :
ΑΡΙΘΜΟΣ ΣΧΕΔΙΟΥ
ΤΟΠΟΓΡΑΦΙΚΟ
Α 1
ΚΛΙΜΑΚΑ : 1 : 500
ΧΡΟΝΟΣ ΜΕΛΕΤΗΣ : ΣΕΠΤΕΜΒΡΙΟΣ 2005
ΣΦΡΑΓΙΔΑ - ΥΠΟΓΡΑΦΗ
2 - 09 - 2005
ΕΛΕΓΧΟΣ ΥΠΗΡΕΣΙΑΣ

Αριθ. Δ.Π. 3271 (2)

Τροποποίηση εγκεκριμένου ρυμοτομικού σχεδίου Σπηλίου.

Ο ΝΟΜΑΡΧΗΣ ΡΕΘΥΜΝΟΥ

Έχοντας υπόψη:

1) Τις διατάξεις των άρθρων 3 και 70 του ν.δ. 17.7.1923 περί «σχεδίων πόλεων κ.λπ.» (ΦΕΚ 228/Α΄/1923), όπως μεταγενέστερα τροποποιήθηκαν και συμπληρώθηκαν.

2) Το άρθρο 5 του ν. 3200/1955 περί διοικητικής αποκεντρώσεως, όπως έχει συμπληρωθεί και έχει τροποποιηθεί μεταγενέστερα.

3) Το άρθρο 16 του ν. 2218/1994 (ΦΕΚ 90/Α΄) περί «ίδρυσης Νομαρχιακής Αυτοδιοίκησης, τροποποίησης διατάξεων για την πρωτοβάθμια Αυτοδιοίκηση και την περιφέρεια» και άλλες διατάξεις, όπως τροποποιήθηκε και ισχύει.

4) Το άρθρο 1 του π.δ. 183/1986 σχετικά με τις αρμοδιότητες Νομαρχών για έγκριση τροποποιήσεων σχεδίων πόλεων και το άρθρο 10 του ν. 3044/2002 σχετικά με τις αρμοδιότητες πολεοδομικού σχεδιασμού.

5) Την απόφαση του Νομάρχη Ρεθύμνης (ΦΕΚ 1031/Δ΄/27.8.1993) περί έγκρισης μελέτης πολεοδόμησης του οικισμού Σπηλίου.

6) Το ν. 1577/85 «Περί γενικού οικοδομικού κανονισμού», όπως ισχύει.

7) Την υπ' αριθμ. 19/2004 απόφαση του Δημοτικού Συμβουλίου Λάμπης.

8) Τη θετική γνωμοδότηση του ΣΧΟΠ Ν.Α. Ρεθύμνης όπως αυτή διατυπώθηκε στο υπ' αριθμ. 4/2005 πρακτικό της 4.10.2005 συνεδρίασης (πράξη 5η).

9) Το γεγονός ότι από τις κανονιστικές διατάξεις αυτής της απόφασης δεν προκαλείται δαπάνη εις βάρος του κρατικού προϋπολογισμού και του οικείου Ο.Τ.Α., αποφασίζουμε:


Την τροποποίηση του ρυμοτομικού σχεδίου, στην περιοχή της ιδιοκτησίας Θεοδωράκη Μιχαήλ και Γεωργίας, ώστε να ταυτιστεί η ρυμοτομική και η οικοδομική γραμμή με τη γραμμή απαλλοτρίωσης από το σημείο Α, που είναι το σημείο τομής της οικοδομικής γραμμής με τη γραμμή απαλλοτρίωσης, νοτιοδυτικά της ιδιοκτησίας Μιχαήλ και Γεωργίας Θεοδωράκη, έως το σημείο Β, που είναι επίσης το σημείο τομής της οικοδομικής γραμμής με τη γραμμή απαλλοτρίωσης, για την ιδιοκτησία που βρίσκεται ανατολικά του Ι. Ναού Μεταμόρφωσης Σωτήρος.

Η ισχύς της απόφασης αυτής αρχίζει με τη δημοσίευσή της στην Εφημερίδα της Κυβερνήσεως.

Η απόφαση αυτή, μαζί με το τοπογραφικό διάγραμμα που τη συνοδεύει, να δημοσιευθεί στην Εφημερίδα της Κυβερνήσεως.

Ρέθυμνο, 18 Οκτωβρίου 2005

Ο Νομάρχης
Γ. ΠΑΠΑΔΑΚΗΣ

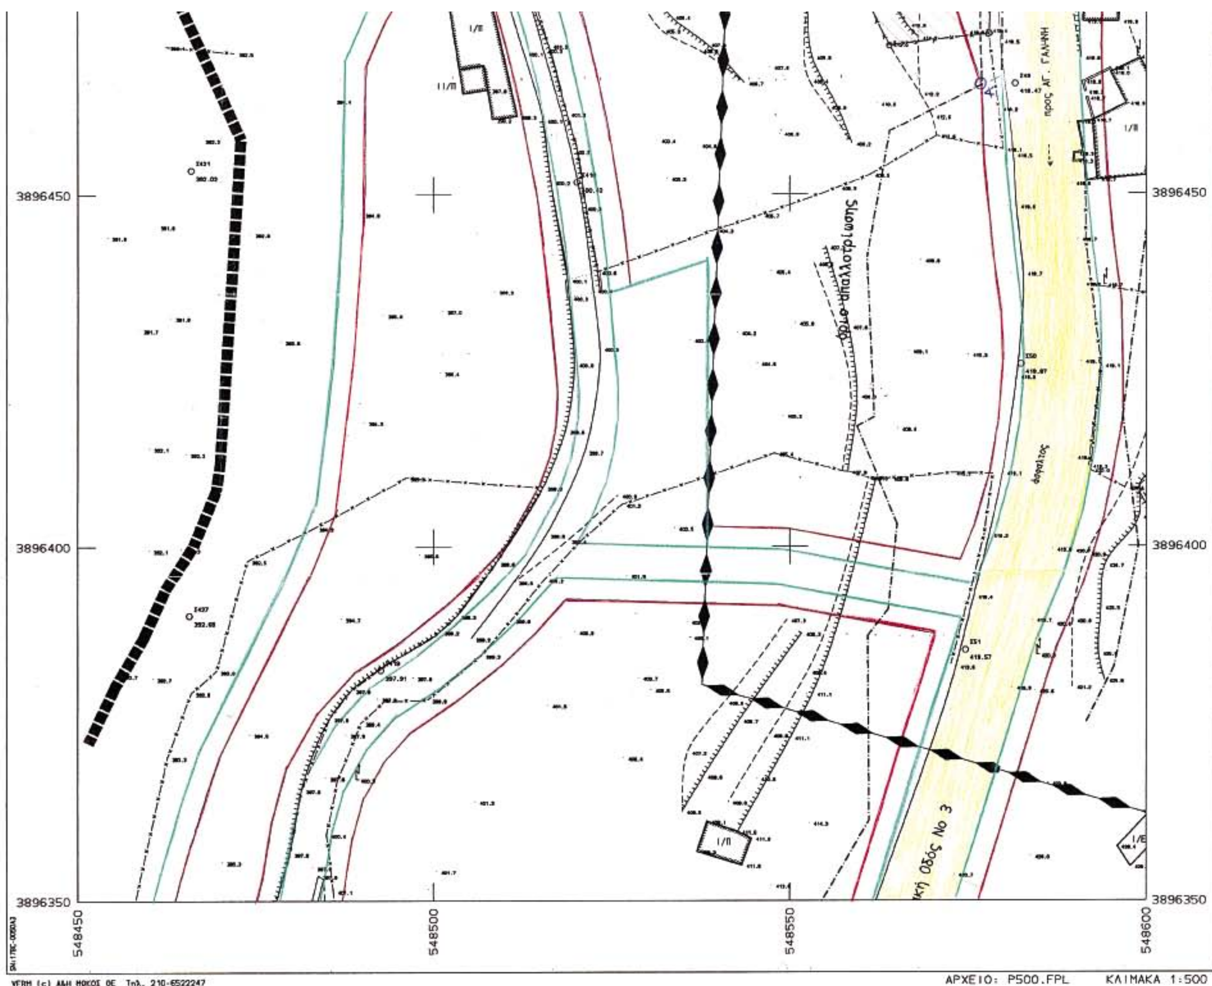

ΕΘΝΙΚΟ ΤΥΠΟΓΡΑΦΕΙΟ
Για τεχνικούς λόγους στο σχεδιάγραμμα έγινε σμίκρυνση κατά ποσοστό 47 %


Το παρόν συνοδεύει την υπ' αριθμ. 3271/18-10-05 Απόφαση Νομάρχη
Ρέθυμνο 18/10/05
Ο Νομάρχης
Γ. ΠΑΠΑΔΑΚΗΣ

ΣΥΝΟΔΕΥΕΙ ΤΗΝ ΑΡΙΘ. 19/04 ... ΑΠΟΦΑΣΗ ΔΗΜΟΤΙΚΟΥ ΣΥΜΒΟΥΛΙΟΥ ΔΗΜΟΥ ΛΑΜΠΗΣ
Ο ΔΗΜΑΡΧΟΣ
Σηφάκης Ελευθέριος
Αντιδήμαρχος

ΣΧΕΔΙΑΓΡΑΜΜΑ
Συνημμένο στην εισήγηση προς Σχοπ
Ρέθυμνο 28-9-2005
ΤΣΙΑΔΗ ΙΩΑΝΝΑ
ΠΟΛ. ΜΗΧΑΝΙΚΟΣ ΤΕ

εργοδότης:	ΜΙΧΑΗΛ ΚΑΙ ΓΕΩΡΓΙΑ ΘΕΟΔΩΡΑΚΗ
εργο:	ΑΠΟΤΥΠΩΣΗ ΟΙΚΟΠΕΔΟΥ
τοποθεσια:	ΕΝΤΟΣ ΟΙΚΙΣΜΟΥ ΣΠΗΛΙΟΥ ΔΗΜΟΥ ΛΑΜΠΗΣ
μελετητες:	ΑΝΤΩΝΑΚΗΣ ΑΡΙΣΤΕΙΔΗΣ ΠΤΥΧ. ΠΟΛΙΤΙΚΟΣ ΜΗΧΑΝΙΚΟΣ Τ.Ε.

θεμα σχεδιου:	αριθμος σχεδιου:
Ο Τ.	1
κλιμακες: 1:500	κωδικος μελετης:
υπογραφη:	σφραγιδα: ΑΡΙΣΤΕΙΔΗΣ ΙΩΣ. ΑΝΤΩΝΑΚΗΣ ΠΤΥΧ. ΠΟΛΙΤΙΚΟΣ ΜΗΧΑΝΙΚΟΣ Τ.Ε. ΜΑΧΗΣ ΚΡΗΤΗΣ 171 - 74100 ΡΕΘΥΜΝΟ Α.Μ. ΕΕΤΕΜ 12854 - Α.Φ.Μ. 012334722 ΤΗΛ.: 28310 54.067 / FAX: 28310 27.458

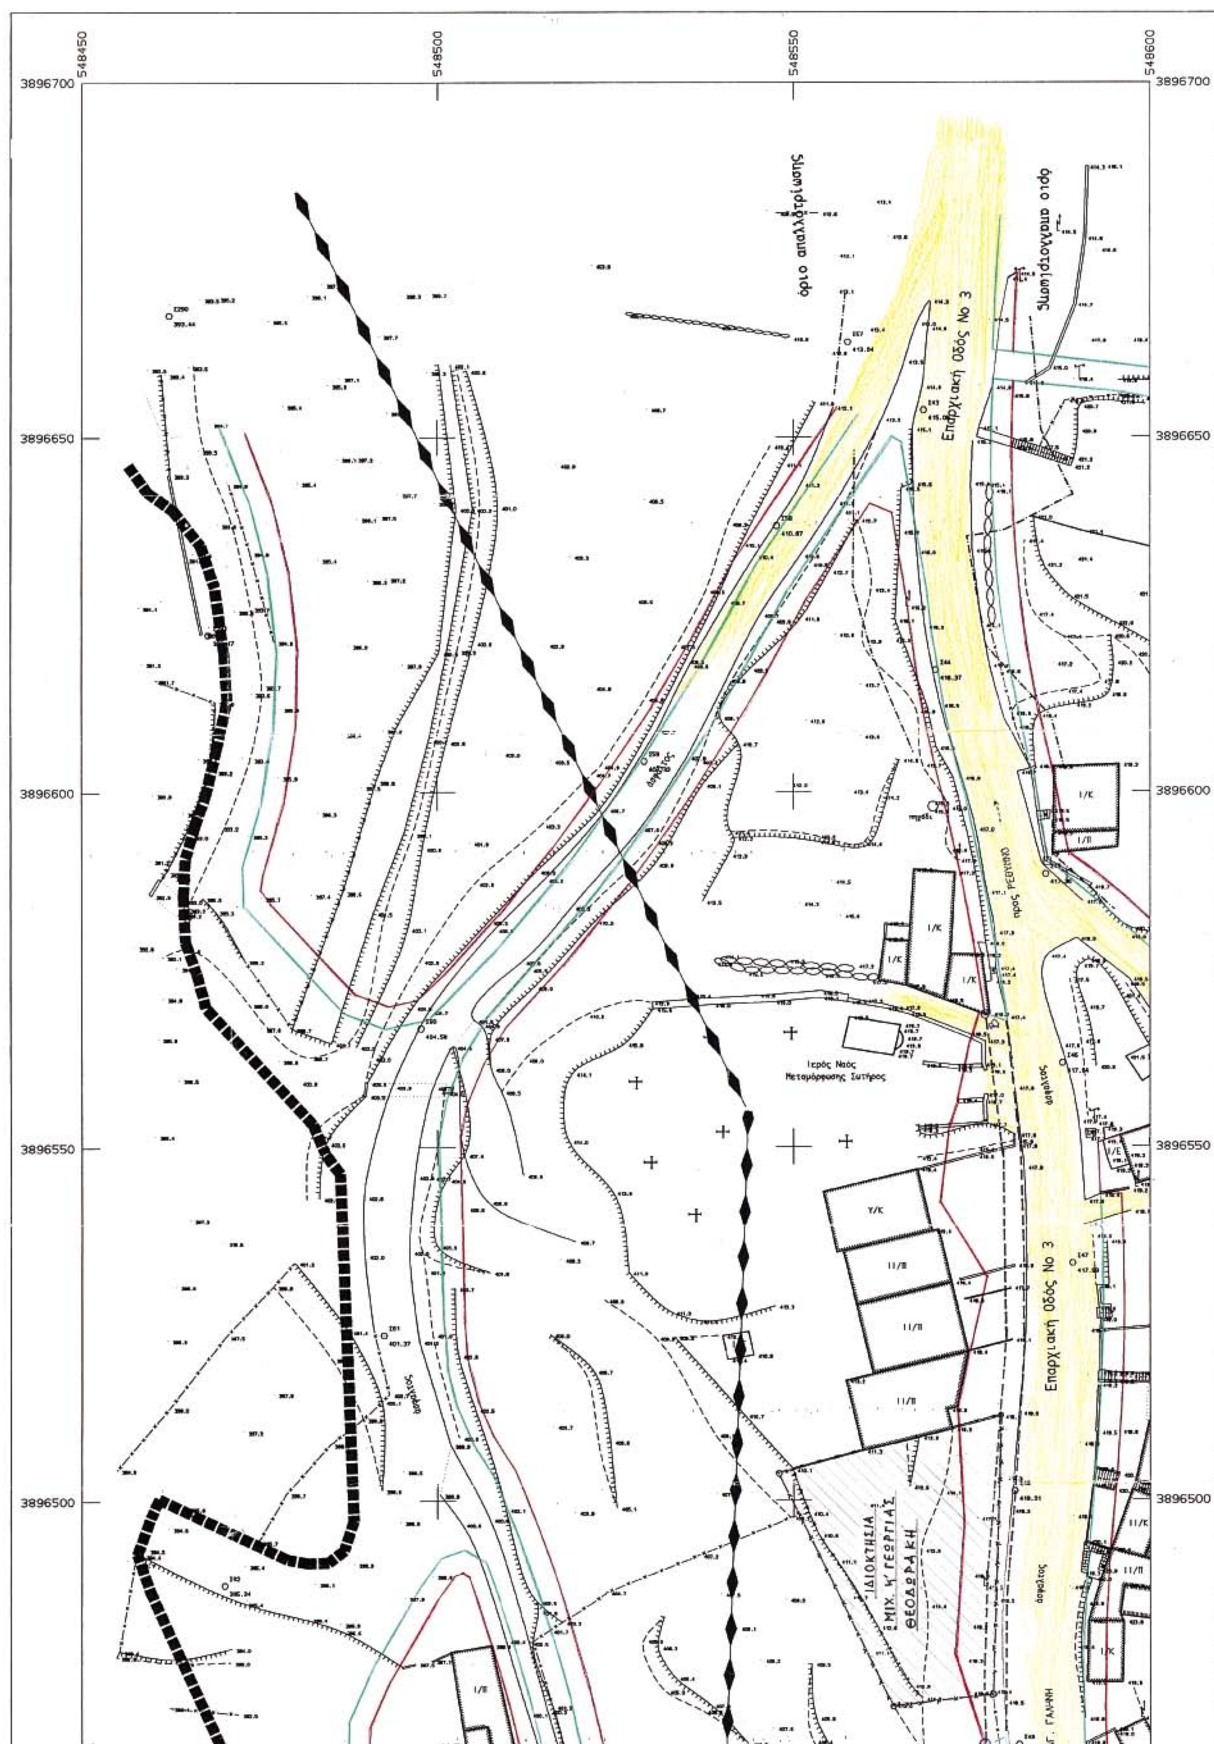
548450
548500
548550
548600
3896700
3896650
3896600
3896550
3896500
όριο απαλλοτρίωσης
Επαρχιακή Οδός Νο 3
όριο ρέματος
Ιερός Ναός Μεταμόρφωσης Σωτήρος
Επαρχιακή Οδός Νο 3
ΙΔΙΟΚΤΗΣΙΑ
ΜΙΧ. Κ' ΓΕΩΡΓΙΑΣ
ΘΕΟΔΩΡΑΚΗ
I/K
II/Π
I/Π
άσφαλτος

Αριθ. Δ.Π. 6421 (3)

Τροποποίηση εγκεκριμένου ρυμοτομικού σχεδίου Αγ. Γαλήνης.

Ο ΝΟΜΑΡΧΗΣ ΡΕΘΥΜΝΟΥ

Έχοντας υπόψη:

1) Τις διατάξεις των άρθρων 3 και 70 του ν.δ. 17.7.1923 περί «σχεδίων πόλεων κλπ.» (ΦΕΚ 228/Α/1923) όπως μεταγενέστερα τροποποιήθηκαν και συμπληρώθηκαν.

2) Το άρθρο 5 του ν. 3200/1955 περί διοικητικής αποκεντρώσεως, όπως έχει συμπληρωθεί και έχει τροποποιηθεί μεταγενέστερα.

3) Το άρθρο 16 του ν. 2218/1994 (ΦΕΚ 90/Α) περί «ίδρυσης Νομαρχιακής Αυτοδιοίκησης, τροποποίησης διατάξεων για την πρωτοβάθμια Αυτοδιοίκηση και την περιφέρεια» και άλλες διατάξεις, όπως τροποποιήθηκε και ισχύει.

4) Το άρθρο 1 του π.δ. 183/1986 σχετικά με τις αρμοδιότητες Νομαρχών για έγκριση τροποποιήσεων σχεδίων πόλεων και το άρθρο 10 του ν. 3044/2002 σχετικά με τις αρμοδιότητες πολεοδομικού σχεδιασμού.

5) Την από 22.6.1994 απόφαση Νομάρχη Ρεθύμνης (ΦΕΚ 797Δ΄/3.8.1994) περί έγκρισης μελέτης πολεοδόμησης του οικισμού Αγ. Γαλήνη.

6) Το άρθρο 10 του ν. 1577/1985 «Περί γενικού οικοδομικού κανονισμού» όπως ισχύει.

7) Την υπ' αριθμ. 107/2005 απόφαση του Δημοτικού Συμβουλίου Λάμπης.

8) Τη θετική γνωμοδότηση του ΣΧΟΠ Ν.Α. Ρεθύμνης όπως αυτή διατυπώθηκε στο υπ' αριθμ. 4/2005 πρακτικό της 4.10.2005 συνεδρίασης (πράξη 2η).

9) Το γεγονός ότι από τις κανονιστικές διατάξεις αυτής της απόφασης δεν προκαλείται δαπάνη εις βάρος του κρατικού προϋπολογισμού και του οικείου Ο.Τ.Α., αποφασίζουμε:

Την τροποποίηση του ρυμοτομικού σχεδίου, στην περιοχή ανατολικά της ιδιοκτησίας Μαμαλάκη Εμμανουήλ, Μιχαήλ, Χρυσής και Ματθαίου και στη δυτική πλευρά του Κ.Χ. 203, ώστε να ενταχθεί δρόμος πλάτους 5 μέτρων, όπως φαίνεται στο συνημμένο τοπογραφικό διάγραμμα της μηχανικού Χαλκιαδάκη Ευτυχίας.


Η ισχύς της απόφασης αυτής αρχίζει με τη δημοσίευσή της στην Εφημερίδα της Κυβερνήσεως.

Η απόφαση αυτή, μαζί με το τοπογραφικό διάγραμμα που τη συνοδεύει, να δημοσιευθεί στην Εφημερίδα της Κυβερνήσεως.

Ρέθυμνο, 18 Οκτωβρίου 2005

Ο Νομάρχης

Γ. ΠΑΠΑΔΑΚΗΣ

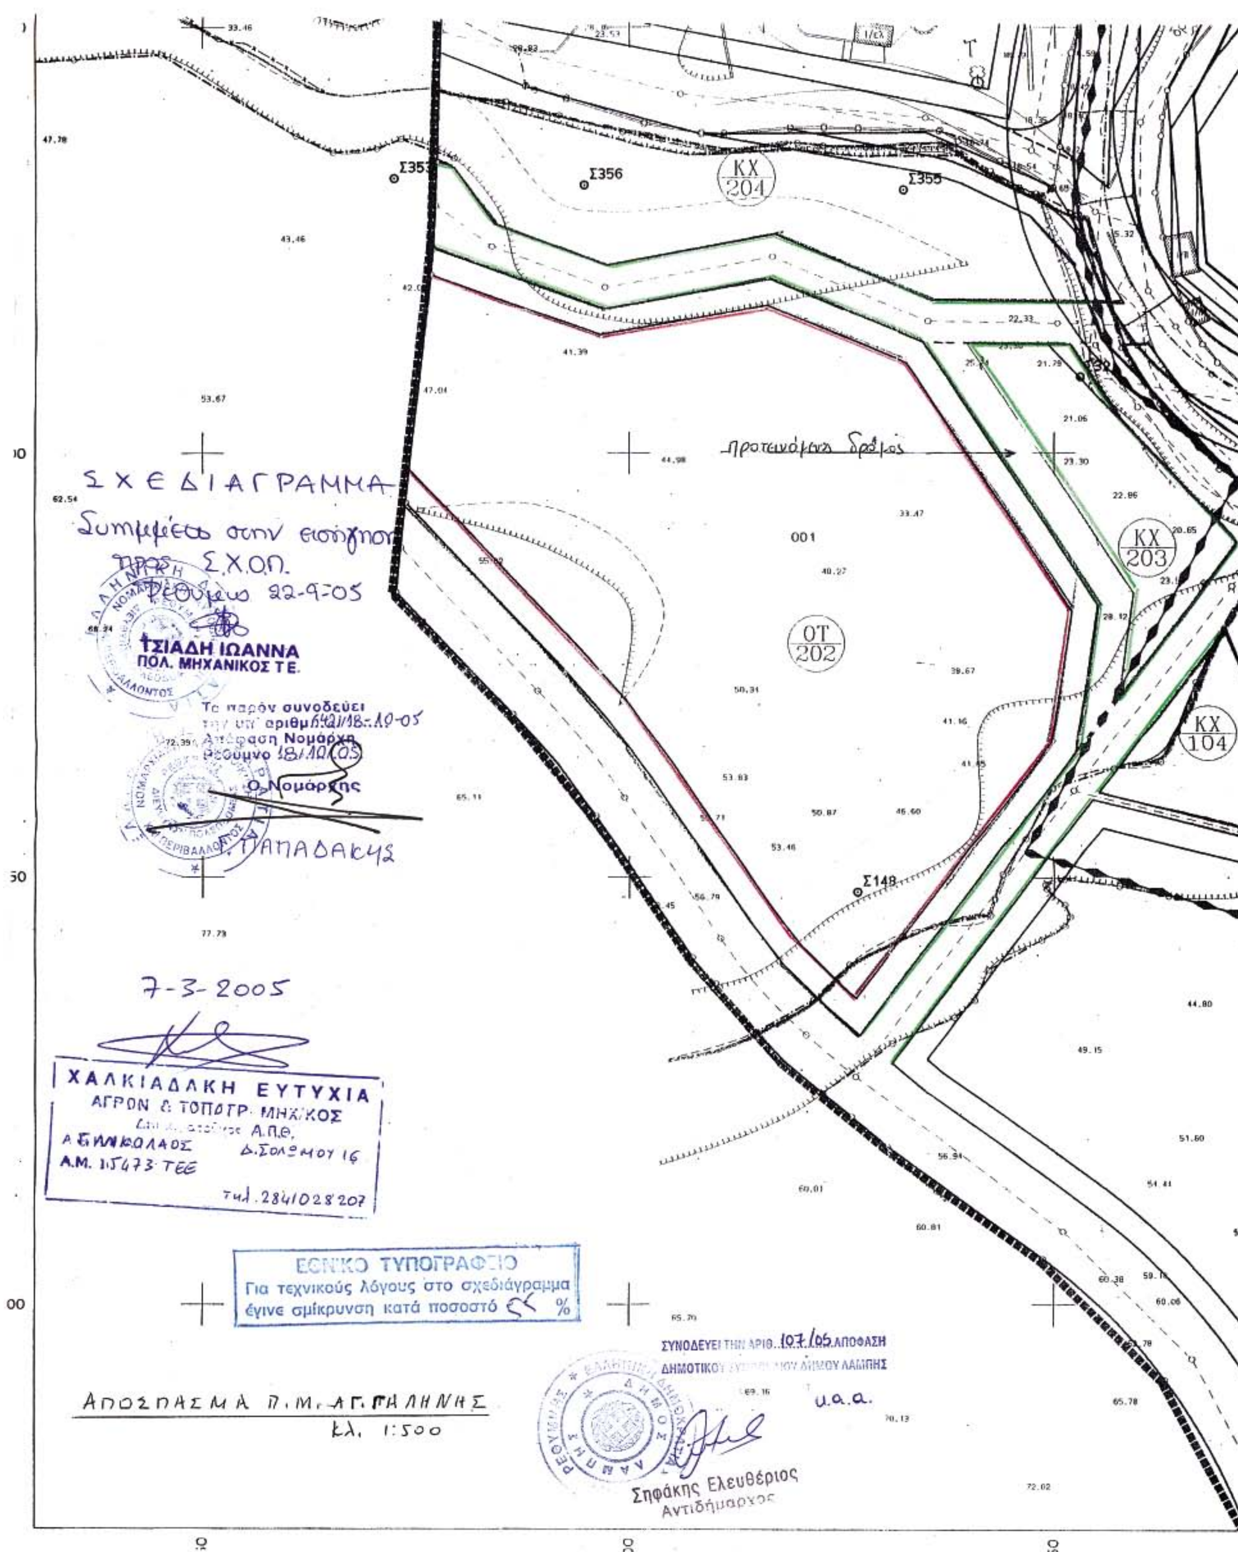

ΣΧΕΔΙΑΓΡΑΜΜΑ
Συμφέρεται στην εισήγηση προς Σ.Χ.Ο.Π.
Ρέθυμνο 22-9-05
ΤΣΙΑΔΗ ΙΩΑΝΝΑ
ΠΟΛ. ΜΗΧΑΝΙΚΟΣ Τ.Ε.
Το παρόν συνοδεύει
την υπ' αριθμ. 421/18-10-05
Απόφαση Νομάρχη
Ρέθυμνο 18/10/05
Ο Νομάρχης
Γ. ΠΑΠΑΔΑΚΗΣ
7-3-2005
ΧΑΛΚΙΑΔΑΚΗ ΕΥΤΥΧΙΑ
ΑΓΡΟΝ. & ΤΟΠΟΓΡ. ΜΗΧ/ΚΟΣ
Α.Π.Θ.
Δ. ΣΟΛΩΜΟΥ 16
Α.Μ. 115473 ΤΕΕ
Τηλ. 2841028207
ΕΘΝΙΚΟ ΤΥΠΟΓΡΑΦΕΙΟ
Για τεχνικούς λόγους στο σχεδιάγραμμα
έγινε σμίκρυνση κατά ποσοστό 5 %
ΑΠΟΣΠΑΣΜΑ Π.Μ. ΑΓ. ΓΑΛΗΝΗΣ
κλ. 1:500
ΣΥΝΟΔΕΥΕΙ ΤΗΝ ΑΡΙΘ. 107/05 ΑΠΟΦΑΣΗ
ΔΗΜΟΤΙΚΟΥ ΣΥΜΒΟΥΛΙΟΥ ΔΗΜΟΥ ΛΑΜΠΗΣ
υ.α.α.
Σηφάκης Ελευθέριος
Αντιδήμαρχος
Προτεινόμενος δρόμος
ΚΧ 204
ΚΧ 203
ΚΧ 104
ΟΤ 202
001
Σ356
Σ355
Σ148

ΕΘΝΙΚΟ ΤΥΠΟΓΡΑΦΕΙΟ

ΕΦΗΜΕΡΙΔΑ ΤΗΣ ΚΥΒΕΡΝΗΣΕΩΣ

ΚΑΠΟΔΙΣΤΡΙΟΥ 34 * ΑΘΗΝΑ 104 32 * FAX 210 52 21 004
ΗΛΕΚΤΡΟΝΙΚΗ ΔΙΕΥΘΥΝΣΗ: http: www.et.gr – e-mail: webmaster @ et.gr

Πληροφορίες Α.Ε. - Ε.Π.Ε. και λοιπών Φ.Ε.Κ.: 210 527 9000
Φωτοαντίγραφα παλαιών ΦΕΚ - ΒΙΒΛΙΟΘΗΚΗ - ΜΑΡΝΗ 8 - Τηλ. (210)8220885 - 8222924
Δωρεάν διάθεση τεύχους Προκηρύξεων ΑΣΕΠ αποκλειστικά από Μάρνη 8 & Περιφερειακά Γραφεία
Δωρεάν ανάγνωση δημοσιευμάτων τεύχους Α΄ από την ιστοσελίδα του Εθνικού Τυπογραφείου

ΠΕΡΙΦΕΡΕΙΑΚΑ ΓΡΑΦΕΙΑ ΠΩΛΗΣΗΣ Φ.Ε.Κ.

ΘΕΣΣΑΛΟΝΙΚΗ - Βασ. Όλγας 227	**(2310) 423 956**	**ΛΑΡΙΣΑ** - Διοικητήριο	**(2410) 597449**
ΠΕΙΡΑΙΑΣ - Ευριπίδου 63	**(210) 413 5228**	**ΚΕΡΚΥΡΑ** - Σαμαρά 13	**(26610) 89 122**
ΠΑΤΡΑ - Κορίνθου 327	**(2610) 638 109**		**(26610) 89 105**
	(2610) 638 110	**ΗΡΑΚΛΕΙΟ** - Πεδιάδος 2	**(2810) 300 781**
ΙΩΑΝΝΙΝΑ - Διοικητήριο	**(26510) 87215**	**ΛΕΣΒΟΣ** - Πλ.Κωνσταντινουπόλεως 1	**(22510) 46 654**
ΚΟΜΟΤΗΝΗ - Δημοκρατίας 1	**(25310) 22 858**		**(22510) 47 533**

ΤΙΜΗ ΠΩΛΗΣΗΣ ΦΥΛΛΩΝ ΕΦΗΜΕΡΙΔΟΣ ΤΗΣ ΚΥΒΕΡΝΗΣΕΩΣ

Σε έντυπη μορφή:
- Για τα ΦΕΚ από 1 μέχρι 16 σελίδες σε 1 euro, προσαυξανόμενη κατά 0,20 euro για κάθε επιπλέον οκτασέλιδο ή μέρος αυτού.
- Για τα φωτοαντίγραφα ΦΕΚ σε 0,15 euro ανά σελίδα.

Σε μορφή CD:

Τεύχος	Περίοδος	EURO	Τεύχος	Περίοδος	EURO
Α΄	Ετήσιο	150	Αναπτυξιακών Πράξεων	Ετήσιο	50
Α	3μηνιαίο	40	Ν.Π.Δ.Δ.	Ετήσιο	50
Α΄	Μηνιαίο	15	Παράρτημα	Ετήσιο	50
Β'	Ετήσιο	300	Εμπορικής και Βιομηχανικής Ιδιοκτησίας	Ετήσιο	100
Β΄	3μηνιαίο	80	Ανωτάτου Ειδικού Δικαστηρίου	Ετήσιο	5
Β΄	Μηνιαίο	30	Διακηρύξεων Δημοσίων Συμβάσεων	Ετήσιο	200
Γ	Ετήσιο	50	Διακηρύξεων Δημοσίων Συμβάσεων	Εβδομαδιαίο	5
Δ΄	Ετήσιο	220	Α.Ε. & Ε.Π.Ε	Μηνιαίο	100
Δ΄	3μηνιαίο	60			

- Η τιμή πώλησης μεμονωμένων Φ.Ε.Κ ειδικού ενδιαφέροντος σε μορφή cd-rom και μέχρι 100 σελίδες σε 5 euro προσαυξανόμενη κατά 1 euro ανά 50 σελίδες.
- Η τιμή πώλησης σε μορφή cd-rom δημοσιευμάτων μιας εταιρείας στο τεύχος Α.Ε. και Ε.Π.Ε. σε 5 euro ανά έτος.

ΠΑΡΑΓΓΕΛΙΑ ΚΑΙ ΑΠΟΣΤΟΛΗ Φ.Ε.Κ. : τηλεφωνικά : 210 - 4071010, fax : 210 - 4071010 internet : http://www.et.gr.

ΕΤΗΣΙΕΣ ΣΥΝΔΡΟΜΕΣ Φ.Ε.Κ.

	Σε έντυπη μορφή	Από το Internet
Α΄ (Νόμοι, Π.Δ., Συμβάσεις κτλ.)	225 €	190 €
Β΄ (Υπουργικές αποφάσεις κτλ.)	320 €	225 €
Γ΄ (Διορισμοί, απολύσεις κτλ. Δημ. Υπαλλήλων)	65 €	ΔΩΡΕΑΝ
Δ΄ (Απαλλοτριώσεις, πολεοδομία κτλ.)	320 €	160 €
Αναπτυξιακών Πράξεων και Συμβάσεων (Τ.Α.Π.Σ.)	160 €	95 €
Ν.Π.Δ.Δ. (Διορισμοί κτλ. προσωπικού Ν.Π.Δ.Δ.)	65 €	ΔΩΡΕΑΝ
Παράρτημα (Προκηρύξεις θέσεων ΔΕΠ κτλ.)	33 €	ΔΩΡΕΑΝ
Δελτίο Εμπορικής και Βιομ/κής Ιδιοκτησίας (Δ.Ε.Β.Ι.)	65 €	33 €
Ανωτάτου Ειδικού Δικαστηρίου (Α.Ε.Δ.)	10 €	ΔΩΡΕΑΝ
Ανωνύμων Εταιρειών & Ε.Π.Ε.	2.250 €	645 €
Διακηρύξεων Δημοσίων Συμβάσεων (Δ.Δ.Σ.)	225 €	95 €
Πρώτο (Α΄), Δεύτερο (Β΄) και Τέταρτο (Δ΄)	–	450 €

- Το τεύχος του ΑΣΕΠ (έντυπη μορφή) θα αποστέλλεται σε συνδρομητές με την επιβάρυνση των 70 euro, ποσό το οποίο αφορά ταχυδρομικά έξοδα.
- Για την παροχή δικαιώματος ηλεκτρονικής πρόσβασης σε Φ.Ε.Κ. προηγουμένων ετών και συγκεκριμένα στα τεύχη Α΄, Β΄, Δ΄, Αναπτυξιακών Πράξεων & Συμβάσεων, Δελτίο Εμπορικής και Βιομηχανικής Ιδιοκτησίας και Διακηρύξεων Δημοσίων Συμβάσεων, η τιμή προσαυξάνεται πέραν του ποσού της ετήσιας συνδρομής έτους 2005, κατά 25 euro ανά έτος παλαιότητας και ανά τεύχος, για δε το τεύχος Α.Ε. & Ε.Π.Ε., κατά 30 euro.

* Οι συνδρομές του εσωτερικού προπληρώνονται στις ΔΟΥ (το ποσό συνδρομής καταβάλλεται στον κωδικό αριθμό εσόδων ΚΑΕ 2531 και το ποσό υπέρ ΤΑΠΕΤ (5% του ποσού της συνδρομής) στον κωδικό αριθμό εσόδων ΚΑΕ 3512).Το πρωτότυπο αποδεικτικό είσπραξης (διπλότυπο) θα πρέπει να αποστέλλεται ή να κατατίθεται στην αρμόδια Υπηρεσία του Εθνικού Τυπογραφείου.
* Η πληρωμή του υπέρ ΤΑΠΕΤ ποσοστού που αντιστοιχεί σε συνδρομές, εισπράττεται και από τις ΔΟΥ.
* Οι συνδρομητές του εξωτερικού έχουν τη δυνατότητα λήψης των δημοσιευμάτων μέσω internet, με την καταβολή των αντίστοιχων ποσών συνδρομής και ΤΑΠΕΤ .
* Οι Νομαρχιακές Αυτοδιοικήσεις, οι Δήμοι, οι Κοινότητες ως και οι επιχειρήσεις αυτών πληρώνουν το μισό χρηματικό ποσό της συνδρομής και ολόκληρο το ποσό υπέρ του ΤΑΠΕΤ.
* Η συνδρομή ισχύει για ένα ημερολογιακό έτος. Δεν εγγράφονται συνδρομητές για μικρότερο χρονικό διάστημα.
* Η εγγραφή ή ανανέωση της συνδρομής πραγματοποιείται το αργότερο μέχρι την 31ην Δεκεμβρίου κάθε έτους.
* Αντίγραφα διπλοτύπων, ταχυδρομικές επιταγές και χρηματικά γράμματια δεν γίνονται δεκτά.

Οι υπηρεσίες εξυπηρέτησης των πολιτών λειτουργούν καθημερινά από 08.00΄ έως 13.00΄

ΑΠΟ ΤΟ ΕΘΝΙΚΟ ΤΥΠΟΓΡΑΦΕΙΟ